



ΕΦΗΜΕΡΙΣ ΤΗΣ ΚΥΒΕΡΝΗΣΕΩΣ

ΤΗΣ ΕΛΛΗΝΙΚΗΣ ΔΗΜΟΚΡΑΤΙΑΣ

ΤΕΥΧΟΣ ΤΕΤΑΡΤΟ **Αρ. Φύλλου 903**

7 Οκτωβρίου 2004

ΠΕΡΙΕΧΟΜΕΝΑ

ΑΠΟΦΑΣΕΙΣ

ΑΠΟΦΑΣΕΙΣ

Αριθ. 1070924/6554/0010 (1)

Αναγκαστική απαλλοτρίωση ακινήτων για την κατασκευή του δεξιού παράπλευρου SR6D από χ.θ. 128+750 έως χ.θ. 131+200 του αυτοκινητόδρομου ΠΑΘΕ στο τμήμα Προσκυνάς - Τραγάνα στην περιοχή του Δήμου Τραγάνας στο νομό Φθιώτιδας.

ΟΙ ΥΦΥΠΟΥΡΓΟΙ ΟΙΚΟΝΟΜΙΑΣ ΚΑΙ ΟΙΚΟΝΟΜΙΚΩΝ - ΠΕΡΙΒΑΛΛΟΝΤΟΣ, ΧΩΡΟΤΑΞΙΑΣ ΚΑΙ ΔΗΜ. ΕΡΓΩΝ

Έχοντας υπόψη:

1. Τις διατάξεις του Ν.2882/2001 (ΦΕΚ17/6.2.2001 τ.Δ΄) «Κώδικας Αναγκαστικών Απαλλοτριώσεων Ακινήτων», όπως ισχύουν.

2. Τις διατάξεις του άρθρου 23 του από 25 Νοεμβρίου 1929 διατάγματος «περί κωδικοποιήσεως των περί κατασκευής και συντηρήσεως οδών κειμένων διατάξεων».

3. Τις διατάξεις του άρθρου 1 του Ν.653/1977 «περί υποχρεώσεως των παρόδιων ιδιοκτητών δια την διάνοιξη Εθνικών οδών κ.λπ.», όπως συμπληρώθηκαν με τις παρ.9 και 10 του άρθρου 62 του Ν.947/1979 και την παρ.4 του άρθρου 9 του Ν.960/1979, για την εκτέλεση των οποίων εκδόθηκε το Π.Δ.929/1979 καθώς και τις διατάξεις της παρ. 14 του άρθρου 4 του κεφ.Β΄ του Ν.2052/1992.

4. Την Α.Π. 33838/94/10.7.1995 κ.υ.α έγκρισης των περιβαλλοντικών όρων.

5. Τη Δ12/0/30363/20.1.2004 βεβαίωση κάλυψης δαπάνης.

6. Το Δ 12α/Φ81/31094/28.4.2004 έγγραφο του Υ.ΠΕ.ΧΩ.Δ.Ε. και την από 1.6.2004 ορθή επανάληψη αυτού μετά των συνημμένων του από τα οποία προκύπτει ότι έχουν τηρηθεί οι προϋποθέσεις του άρθρου 3 του Ν.2882/2001.

7. Την 4881/19.5.2004 (ΦΕΚ 754/19.5.2004 τ.Β΄) κοινή απόφαση του Πρωθυπουργού και του Υπουργού ΠΕΧΩΔΕ, σχετικά με ανάθεση αρμοδιοτήτων στους Υφυπουργούς.

8. Τη 14650/ΔΙΟΕ 85/17.3.2004 (ΦΕΚ 519/17.3.2004 τ.Β΄) κοινή απόφαση του Πρωθυπουργού και του Υπουργού Οικονομίας και Οικονομικών, σχετικά με ανάθεση αρμοδιοτήτων στους Υφυπουργούς, αποφασίζουμε:

Κηρύσσουμε την αναγκαστική απαλλοτρίωση, για λόγους δημόσιας ωφέλειας και ειδικότερα για την κατασκευή του δεξιού παράπλευρου SR6D από χ.θ. 128+750 έως χ.θ. 131+200 του αυτοκινητόδρομου ΠΑΘΕ στο τμήμα Προσκυνάς - Τραγάνα έκτασης συνολικού εμβαδού 8.491,50 $μ^2$ που βρίσκεται στην περιοχή του Δήμου Τραγάνας νομού Φθιώτιδας και εικονίζεται με κλίμακα 1:500 στα από 27.11 .2003 ακριβή αντίγραφα (φύλλα 2) και με αριθμούς σχεδίων ΚΤ 3/01 και ΚΤ 3/02 κτηματολογικών διαγραμμάτων και του αντίστοιχου κτηματολογικού πίνακα της ΕΥΔΕ/ΠΑΘΕ, ΤΚΕ ΘΗΒΑΣ της Γενικής Γραμματείας Δημοσίων Έργων του Υπουργείου Περιβάλλοντος, Χωροταξίας και Δημοσίων Έργων, τα οποία έχουν συντάξει οι Μηχ/κοί Ι. Κονιδάς και Α. Μαυραντωνίου και έχει θεωρήσει ο Διευθυντής της Διεύθυνσης Δ12 του Υ.ΠΕ.ΧΩ.Δ.Ε. Κ. Δεσύπρης, στις 27.11.2003.

Στην έκταση που απαλλοτριώνεται προβάλλουν δικαιώματα κυριότητας οι: 1) Γιάνναρος Λουκάς, 2) Ζαφειράκης, 3) Βασιλείου Χρυσούλα κ.λπ.

Στην έκταση που απαλλοτριώνεται δεν περιλαμβάνονται οι εκτάσεις εκείνες οι οποίες στα κτηματολογικά στοιχεία φέρονται ότι ανήκουν στο Δημόσιο.

Η απαλλοτρίωση κηρύσσεται υπέρ και με δαπάνη του Δημοσίου που θα αντιμετωπισθεί από τις πιστώσεις του προγράμματος Δημοσίων Επενδύσεων για έργα αρμοδιότητας Γενικής Γραμματείας Δημοσίων Έργων (αριθμός έργου 1993 ΣΕ07120000) σε συνδυασμό με τις διατάξεις του Ν.653/1977 όπως ισχύουν.

Η απόφαση αυτή να δημοσιευθεί στην Εφημερίδα της Κυβερνήσεως.

Αθήνα, 24 Σεπτεμβρίου 2004

ΟΙ ΥΦΥΠΟΥΡΓΟΙ

ΟΙΚΟΝΟΜΙΑΣ ΚΑΙ ΟΙΚΟΝΟΜΙΚΩΝ
ΠΕΤΡΟΣ ΔΟΥΚΑΣ

ΠΕΡΙΒΑΛΛΟΝΤΟΣ, ΧΩΡΟΤΑΞΙΑΣ ΚΑΙ ΔΗΜΟΣΙΩΝ ΕΡΓΩΝ
Θ. ΞΑΝΘΟΠΟΥΛΟΣ

Αριθ. 1073355/6740/Δ0010 (2)

Αναγκαστική απαλλοτρίωση ακινήτου στο Βελεστίνο Νομού Μαγνησίας, για αρχαιολογικούς σκοπούς.

ΟΙ ΥΦΥΠΟΥΡΓΟΙ ΟΙΚΟΝΟΜΙΑΣ ΚΑΙ ΟΙΚΟΝΟΜΙΚΩΝ - ΠΟΛΙΤΙΣΜΟΥ

Έχοντας υπόψη:

1. Τις διατάξεις του Ν.2882/2001 (ΦΕΚ 17/Α/2001) «Κώδικας Αναγκαστικών Απαλλοτριώσεων Ακινήτων», όπως ισχύει.
2. Τις διατάξεις του Ν.3028/2002 (ΦΕΚ 153/Α/2002) «Για την προστασία των αρχαιοτήτων και εν γένει της Πολιτιστικής Κληρονομιάς», όπως ισχύει.
3. Την 39/17.10.2000 Πράξη του Κεντρικού Αρχαιολογικού Συμβουλίου με την οποία κρίθηκε αναγκαία η εν λόγω απαλλοτρίωση.
4. Το ΥΠ.ΠΟ/ΑΠΑΛΛ/Φ.86/54696/916/6.7.2004 έγγραφο του Υπουργείου Πολιτισμού, με το οποίο προτείνεται η κήρυξη της συγκεκριμένης απαλλοτρίωσης και τα συνημμένα του από τα οποία προκύπτει ότι έχουν τηρηθεί και οι προϋποθέσεις του άρθρου 3 του Ν.2882/2001.
5. Την ΥΠ.ΠΟ/ΑΠΑΛΛ/Φ.86/988/23.6.2004 βεβαίωση κάλυψης δαπάνης του ίδιου Υπουργείου.
6. Την 14650/ΔΙΟΕ85/17.3.2004 (ΦΕΚ 519/Β΄/2004) κοινή απόφαση του Πρωθυπουργού και του Υπουργού Οικονομίας και Οικονομικών, σχετικά με ανάθεση αρμοδιοτήτων στους Υφυπουργούς Οικονομίας και Οικονομικών.
7. Την 33/23.3.2004 (ΦΕΚ 527/Β΄/2004) κοινή απόφαση του Πρωθυπουργού και του Υπουργού Πολιτισμού, όπως διορθώθηκε με το ΦΕΚ 558/Β΄/2004, σχετικά με ανάθεση αρμοδιοτήτων στον Υφυπουργό Πολιτισμού, αποφασίζουμε:

Κηρύσσουμε για λόγους δημόσιας ωφέλειας και ειδικότερα για την προστασία και ανάδειξη των εγκειμένων αρχαιοτήτων, την αναγκαστική απαλλοτρίωση ακινήτου συνολικής έκτασης 72,90 τ.μ. που βρίσκεται στο Βελεστίνο Νομού Μαγνησίας και φαίνεται με τα στοιχεία ιδ.2 (Η-Θ-Κ-Λ-Η) στο από Φεβρουαρίου 1997 και υπό κλίμακα 1:200 κτηματολογικό διάγραμμα - πίνακα του τ/μ Θ. Μακρή (αρ. σχεδίου 3080), που θεωρήθηκε από την Προϊσταμένη Δ/νσης Αποτυπώσεων και Συντηρήσεως Κτιρίων του Τ.Α.Π. Ιφιγένεια Γεωργοπούλου - Ντ'Αμίκο στις 9.4.2001.

Στην έκταση που απαλλοτριώνεται προβάλλουν δικαίωμα κυριότητας οι Στέργιος, Ναυσικά και Νικόλαος Μπακάλης.

Η απαλλοτρίωση κηρύσσεται υπέρ του Ελληνικού Δημοσίου και θα βαρύνει το ΤΑΠΑ (ΚΑΕ 9719α).

Η απόφαση αυτή να δημοσιευθεί στην Εφημερίδα της Κυβερνήσεως.

Αθήνα, 24 Σεπτεμβρίου 2004

ΟΙ ΥΦΥΠΟΥΡΓΟΙ

ΟΙΚΟΝΟΜΙΑΣ ΚΑΙ ΟΙΚΟΝΟΜΙΚΩΝ
ΠΕΤΡΟΣ ΔΟΥΚΑΣ

ΠΟΛΙΤΙΣΜΟΥ
ΠΕΤΡΟΣ ΤΑΤΟΥΛΗΣ

Αριθ. 1071144/6677/0010 (3)

Αναγκαστική απαλλοτρίωση ακινήτων για αρχαιολογικούς σκοπούς, στο Βελεστίνο Ν. Μαγνησίας.

ΟΙ ΥΦΥΠΟΥΡΓΟΙ ΟΙΚΟΝΟΜΙΑΣ ΚΑΙ ΟΙΚΟΝΟΜΙΚΩΝ - ΠΟΛΙΤΙΣΜΟΥ

Έχοντας υπόψη:

1. Τις διατάξεις του Ν.2882/2001 (ΦΕΚ 17/2001 τ.Α΄) «Κώδικας Αναγκαστικών Απαλλοτριώσεων Ακινήτων», όπως ισχύει.
2. Τις διατάξεις του Ν.3028/2002 (ΦΕΚ 153/28.6.2002 «περί αναγκαστικής απαλλοτρίωσης ακινήτων για την προστασία των αρχαιοτήτων και εν γένει της Πολιτιστικής Κληρονομιάς».
3. Το ΥΠΠΟ/ΑΠΑΛΛΦ.85/47740/917/22.6.2004 έγγραφο του Υπουργείου Πολιτισμού μετά των συνημμένων του, από τα οποία προκύπτει ότι έχουν τηρηθεί και οι προϋποθέσεις του άρθρου 3 του Ν.2882/2001.
4. Το από 17.10.00 απόσπασμα πρακτικού από τη συνεδρίαση με αριθ. 39/17.10.2000 του Κεντρικού Αρχαιολογικού Συμβουλίου.
5. Την ΥΠΠΟ/ΑΠΑΛΛ/Φ.85/989/23.6.2004 βεβαίωση κάλυψης δαπάνης του Υπουργείου Πολιτισμού.
6. Την 33/23.3.2004 (ΦΕΚ 527/24.3.2004 τ.Β΄) όπως διορθώθηκε (ΦΕΚ 558/2.4.2004 τ.Β΄) κοινή απόφαση του Πρωθυπουργού και Υπουργού Πολιτισμού σχετικά με την ανάθεση αρμοδιοτήτων στους Υφυπουργούς.
7. Την 14650/ΔΙΟΕ85/17.3.2004 (ΦΕΚ 519/17.3.2004 τ.Δ΄) κοινή απόφαση του Πρωθυπουργού και του Υπουργού Οικονομίας και Οικονομικών, σχετικά με ανάθεση αρμοδιοτήτων στους Υφυπουργούς Οικονομίας και Οικονομικών, αποφασίζουμε:

Κηρύσσουμε την αναγκαστική απαλλοτρίωση ακινήτου, για λόγους δημόσιας ωφέλειας και ειδικότερα για την ανάδειξη, συντήρηση και προστασία για αρχαιολογικούς σκοπούς στο Βελεστίνο, έκτασης συνολικού εμβαδού 405 μ² που βρίσκεται στο Ν. Μαγνησίας και εικονίζεται με κλίμακα 1:200 και με στοιχεία ιδ. 1 (Θ-Π-Ρ-Σ-Τ-Υ-Φ-Μ-Λ-Κ-Θ) στο από Φεβρουάριο 1997 και με Α/Α 3080 κτηματολογικό διάγραμμα - πίνακα, το οποίο έχει συντάξει ο Θ. Μακρής και έχει θεωρήσει η Προϊσταμένη Αποτυπώσεων και Συντηρήσεως Κτιρίων του ΤΑΠΑ Ιφ. Γεωργοπούλου - Ντ' Αμίκο στις 9.4.2001.

Στην έκταση που απαλλοτριώνεται προβάλλουν δικαιώματα κυριότητας οι Άγγελος και Παναγιώτα Αλεξίου.

Η απαλλοτρίωση κηρύσσεται υπέρ του Δημοσίου και θα βαρύνει τον ΚΑΕ 9719α του προϋπολογισμού του Ταμείου Αρχ/κών Πόρων και Απαλλοτριώσεων.

Η απόφαση αυτή να δημοσιευθεί στην Εφημερίδα της Κυβερνήσεως.

Αθήνα, 24 Σεπτεμβρίου 2004

ΟΙ ΥΦΥΠΟΥΡΓΟΙ

ΟΙΚΟΝΟΜΙΑΣ ΚΑΙ ΟΙΚΟΝΟΜΙΚΩΝ
ΠΕΤΡΟΣ ΔΟΥΚΑΣ

ΠΟΛΙΤΙΣΜΟΥ
ΠΕΤΡΟΣ ΤΑΤΟΥΛΗΣ

Αριθ. 1071145/6676/Δ0010 (4)

Αναγκαστική απαλλοτρίωση ακινήτου στα Παληά Βόλου Ν. Μαγνησίας (οδ. Φερρών 14 και Αγ. Θεοδώρων), για αρχαιολογικούς σκοπούς.

ΟΙ ΥΦΥΠΟΥΡΓΟΙ ΟΙΚΟΝΟΜΙΑΣ ΚΑΙ ΟΙΚΟΝΟΜΙΚΩΝ - ΠΟΛΙΤΙΣΜΟΥ

Έχοντας υπόψη:

1. Τις διατάξεις του Ν.2882/2001 (ΦΕΚ 17/Α΄/2001) «Κώδικας Αναγκαστικών Απαλλοτριώσεων Ακινήτων», όπως ισχύει.
2. Τις διατάξεις του Ν.3028/2002 (ΦΕΚ 153/Α΄/2002) «Για την προστασία των αρχαιοτήτων και εν γένει της Πολιτιστικής Κληρονομιάς», όπως ισχύει.
3. Την 46/20.11.2001 Πράξη του Κεντρικού Αρχαιολογικού Συμβουλίου με την οποία κρίθηκε αναγκαία η εν λόγω απαλλοτρίωση.
4. Το ΥΠ.ΠΟ/ΑΠΑΛΛ/Φ.88/45612/671/26.5.2004 έγγραφο του Υπουργείου Πολιτισμού, με το οποίο προτείνεται η κήρυξη της συγκεκριμένης απαλλοτρίωσης και τα συνημμένα του από τα οποία προκύπτει ότι έχουν τηρηθεί και οι προϋποθέσεις του άρθρου 3 του Ν.2882/2001.
5. Την ΥΠ.ΠΟ/ΑΠΑΛΛ/Φ.88/943/16.6.2004 βεβαίωση κάλυψης δαπάνης του ίδιου Υπουργείου.
6. Τη 14650/ΔΙΟΕ85/17.3.2004 (ΦΕΚ 519/Β΄/2004) κοινή απόφαση του Πρωθυπουργού και του Υπουργού Οικονομίας και Οικονομικών, σχετικά με ανάθεση αρμοδιοτήτων στους Υφυπουργούς Οικονομίας και Οικονομικών.
7. Την 33/23.3.2004 (ΦΕΚ 527/Β΄/2004) κοινή απόφαση του Πρωθυπουργού και του Υπουργού Πολιτισμού, όπως διορθώθηκε με το ΦΕΚ 558/Β΄/2004, σχετικά με ανάθεση αρμοδιοτήτων στον Υφυπουργό Πολιτισμού, αποφασίζουμε:

Κηρύσσουμε για λόγους δημόσιας ωφέλειας και ειδικότερα για την προστασία, συντήρηση και ανάδειξη του τείχους του Κάστρου Βόλου, την αναγκαστική απαλλοτρίωση ακινήτου συνολικής έκτασης 252,50 τ.μ. που βρίσκεται στα Παληά Βόλου Ν. Μαγνησίας (οδ. Φερρών 14 και Αγ. Θεοδώρων) και φαίνεται με τα στοιχεία Α-Β-Γ-.....-Ι-Α στο από Απριλίου 2002 και υπό κλίμακα 1:200 κτηματολογικό διάγραμμα - πίνακα του τ/μ Μιχ. Μαυραϊδή (αρ. σχεδίου 3148), που θεώρησε η Δ/ντρια Αποτυπώσεων και Συντηρήσεως Κτιρίων του Τ.Α.Π. Ιφιγένεια Γεωργοπούλου - Ντ' Αμίκο στις 14.5.2002.

Στην έκταση που απαλλοτριώνεται προβάλλει δικαίωμα κυριότητας η Βασιλείου Αικατερίνη.

Η απαλλοτρίωση κηρύσσεται υπέρ του Ελληνικού Δημοσίου και θα βαρύνει το ΤΑΠΑ (ΚΑΕ 9719α).

Η απόφαση αυτή να δημοσιευθεί στην Εφημερίδα της Κυβερνήσεως.

Αθήνα, 24 Σεπτεμβρίου 2004

ΟΙ ΥΦΥΠΟΥΡΓΟΙ

ΟΙΚΟΝΟΜΙΑΣ ΚΑΙ ΟΙΚΟΝΟΜΙΚΩΝ — ΠΟΛΙΤΙΣΜΟΥ

ΠΕΤΡΟΣ ΔΟΥΚΑΣ — **ΠΕΤΡΟΣ ΤΑΤΟΥΛΗΣ**

Αριθ. 1071143/6678/Δ0010 (5)

Αναγκαστική απαλλοτρίωση ακινήτου στην Πάτρα Ν. Αχαΐας (οδ. Αλ. Υψηλάντου 172), για αρχαιολογικούς σκοπούς.

ΟΙ ΥΦΥΠΟΥΡΓΟΙ ΟΙΚΟΝΟΜΙΑΣ ΚΑΙ ΟΙΚΟΝΟΜΙΚΩΝ - ΠΟΛΙΤΙΣΜΟΥ

Έχοντας υπόψη:

1. Τις διατάξεις του Ν.2882/2001 (ΦΕΚ 17/Α΄/2001) «Κώδικας Αναγκαστικών Απαλλοτριώσεων Ακινήτων», όπως ισχύει.
2. Τις διατάξεις του Ν.3028/2002 (ΦΕΚ 153/Α΄/2002) «Για την προστασία των αρχαιοτήτων και εν γένει της Πολιτιστικής Κληρονομιάς», όπως ισχύει.
3. Τις 43/13.11.1984 και 25/4.8.1987 Πράξεις του Κεντρικού Αρχαιολογικού Συμβουλίου με τις οποίες κρίθηκε αναγκαία η εν λόγω απαλλοτρίωση.
4. Το ΥΠ.ΠΟ/ΑΠΑΛΛ/Φ.41-62/45618/737/26.5.2004 έγγραφο του Υπουργείου Πολιτισμού, με το οποίο προτείνεται η κήρυξη της συγκεκριμένης απαλλοτρίωσης και τα συνημμένα του από τα οποία προκύπτει ότι έχουν τηρηθεί και οι προϋποθέσεις του άρθρου 3 του Ν.2882/2001.
5. Την ΥΠ.ΠΟ/ΑΠΑΛΛ/Φ.41-62/944/16.6.2004 βεβαίωση κάλυψης δαπάνης του ίδιου Υπουργείου.
6. Την 14650/ΔΙΟΕ85/17.3.2004 (ΦΕΚ 519/Β΄/2004) κοινή απόφαση του Πρωθυπουργού και του Υπουργού Οικονομίας και Οικονομικών, σχετικά με ανάθεση αρμοδιοτήτων στους Υφυπουργούς Οικονομίας και Οικονομικών.
7. Την 33/23.3.2004 (ΦΕΚ 527/Β΄/2004) κοινή απόφαση του Πρωθυπουργού και του Υπουργού Πολιτισμού, όπως διορθώθηκε με το ΦΕΚ 558/Β΄/2004, σχετικά με ανάθεση αρμοδιοτήτων στον Υφυπουργό Πολιτισμού, αποφασίζουμε:

Κηρύσσουμε για λόγους δημόσιας ωφέλειας και ειδικότερα για την προστασία, συντήρηση και ανάδειξη σημαντικού οικοδομήματος της Ρωμαιοκρατίας, την αναγκαστική απαλλοτρίωση ακινήτου συνολικής έκτασης 96,15 τ.μ. που βρίσκεται στην Πάτρα Ν. Αχαΐας (οδ. Αλ. Υψηλάντου 172) και φαίνεται με τα στοιχεία Α-Β-Γ-Δ-Ε-Ζ-Η-Θ-Α στο από Σεπτεμβρίου 2000 και υπό κλίμακα 1:100 κτηματολογικό διάγραμμα - πίνακα του τ/μ Μιχ. Μαυραϊδή (αρ. σχεδίου 3040), που θεώρησε η Δ/ντρια Αποτυπώσεων και Συντηρήσεως Κτιρίων του Τ.Α.Π. Ιφιγένεια Γεωργοπούλου - Ντ' Αμίκο στις 25.10.2000.

Στην έκταση που απαλλοτριώνεται προβάλλει δικαίωμα κυριότητας η Τσαλίκη Άρτεμις.

Η απαλλοτρίωση κηρύσσεται υπέρ του Ελληνικού Δημοσίου και θα βαρύνει το ΤΑΠΑ (ΚΑΕ 9719α).

Η απόφαση αυτή να δημοσιευθεί στην Εφημερίδα της Κυβερνήσεως.

Αθήνα, 24 Σεπτεμβρίου 2004

ΟΙ ΥΦΥΠΟΥΡΓΟΙ

ΟΙΚΟΝΟΜΙΑΣ ΚΑΙ ΟΙΚΟΝΟΜΙΚΩΝ — ΠΟΛΙΤΙΣΜΟΥ

ΠΕΤΡΟΣ ΔΟΥΚΑΣ — **ΠΕΤΡΟΣ ΤΑΤΟΥΛΗΣ**

Αριθ. 1989 (6)

Καθορισμός των ορίων αιγιαλού και παραλίας στην περιοχή ΝΗΣΕΛΙΑ, Δημοτικού Διαμερίσματος Παμφίλων, Δήμου Μυτιλήνης, νήσου Λέσβου, Νομού Λέσβου. Ενδιαφερόμενος ο Σεπετζόγλου Βασίλειος.

Ο ΓΕΝΙΚΟΣ ΓΡΑΜΜΑΤΕΑΣ ΠΕΡΙΦΕΡΕΙΑΣ ΒΟΡΕΙΟΥ ΑΙΓΑΙΟΥ

Έχοντας υπόψη:

1. Τις διατάξεις του Ν.2971/2001 (ΦΕΚ 285/τ.Α΄/19.12.2001) «Αιγιαλός, παραλία και άλλες διατάξεις».
2. Τις διατάξεις του Ν.Δ. 439/1970 «Περί συμπληρώσεως των διατάξεων περί αιγιαλού».
3. Τις διατάξεις του Ν.3200/1955 «Περί διοικητικής αποκέντρωσης» όπως αυτές τροποποιήθηκαν και ισχύουν σή-

μερα με τα Ν.Δ.532/1970, Β.Δ.704/1970, Β.Δ. 705/1970, Β.Δ.192/1972, Π.Δ.71/1984, Π.Δ.347/1986, Ν. 2026/1992 και Π.Δ. 97/1993.

4. Τις διατάξεις του Π.Δ. 551/1988 «Οργάνωση Νομαρχιών - Οργάνωση Οικονομικών Υπηρεσιών» (ΦΕΚ 259/1988 τ.Α΄).

5. Τις διατάξεις του Ν.2218/1994 «Περί ίδρυσης Νομαρχιακής Αυτοδιοίκησης κ.λπ.» (ΦΕΚ 90/1994 τ.Α΄).

6. Τις διατάξεις του άρθρου 14 του Ν.2399/1996 «Υλοποίηση της εισοδηματικής πολιτικής έτους 1996 για μισθούς και συντάξεις και άλλες διατάξεις» (ΦΕΚ 90/1996 τ.Α΄), με το οποίο καταργήθηκαν οι θέσεις των Περιφερειακών Διευθυντών και οι αρμοδιότητές τους περιήλθαν στο Γενικό Γραμματέα Περιφέρειας.

7. Τις διατάξεις των παρ. 2 και 6 του άρθρου 1 του Ν. 2503/1997 «Διοίκηση, οργάνωση, στελέχωση της Περιφέρειας, ρύθμιση θεμάτων για την Τοπική Αυτοδιοίκηση και άλλες διατάξεις» (ΦΕΚ 107/1997 τ.Α΄), σύμφωνα με τις οποίες οι Περιφερειακές Υπηρεσίες του Υπουργείου Οικονομικών, που συγκροτούσαν την Περιφερειακή Διοίκηση του Νομού ή της Νομαρχίας, δεν υπήχθησαν στην ενιαία οργανική μονάδα της Περιφέρειας, ούτε καταργήθηκαν, αλλά αποτελούν από 1.9.1997 Υπηρεσίες του Υπουργείου Οικονομικών.

8. Το υπ' αριθ. 28979/31.7.1997 έγγραφο της Διεύθυνσης Διοίκησης του Υπουργείου Εσωτερικών, Δημόσιας Διοίκησης και Αποκέντρωσης, σύμφωνα με το οποίο οι αρμοδιότητες του Γενικού Γραμματέα της Περιφέρειας σε θέματα Υπηρεσιών του Υπουργείου Οικονομικών, μεταφέρονται από 1.9.1997 στον Υπουργό Οικονομικών.

9. Η υπ' αριθμ.14650/ΔΙΟΕ 85/17.3.2004 (ΦΕΚ 519/ 17.3.2004) κοινή απόφαση του Πρωθυπουργού και του Υπουργού Οικονομίας και Οικονομικών «Καθορισμός αρμοδιοτήτων των Υφυπουργών Οικονομίας και Οικονομικών».

10. Τις διατάξεις του άρθρου 46 παρ. 21 του Ν.3220/ 2004 - ΦΕΚ 15/28.1.2004 τ.Α΄ δυνάμει των οποίων οι αρμοδιότητες του Υπουργού Οικονομίας και Οικονομικών οι οποίες ανήκαν ή είχαν μεταβιβαστεί στους Νομάρχες μέχρι την έναρξη λειτουργίας των Νομαρχιακών Αυτοδιοικήσεων και αφορούν θέματα των Υπηρεσιών του Υπουργείου Οικονομίας και Οικονομικών, που εξαιρέθηκαν από την κατάργηση με τις διατάξεις της παρ. 2 του άρθρου 39 του Ν.2218/1994, περιέρχονται στο Γενικό Γραμματέα της Περιφέρειας, εκτός των θεμάτων των Υ.Δ.Ε.

11. Την υπ' αριθμ. 15542/1.4.2004 διαπιστωτική πράξη που δημοσιεύθηκε στο ΦΕΚ 93/2.4.2004 τ.Β΄ και με την οποία ορίστηκαν οι Γενικοί Γραμματείς Περιφερειών της Χώρας.

12. Την από 2.3.2004 Έκθεση της κατά το άρθρο 3 του Ν.2971/2001 αρμόδιας Επιτροπής περί χάραξης των ορίων αιγιαλού και παραλίας, στην περιοχή ΝΗΣΕΛΙΑ, Δημοτικού Διαμερίσματος Παμφίλων, Δήμου Μυτιλήνης, νήσου Λέσβου, Νομού Λέσβου καθώς επίσης και το από τον Αύγουστο του 2003 κτηματογραφικό - υψομετρικό διάγραμμα του Μιχάλη Χατζέλλη, Τοπογράφου Μηχανικού, κλίμακας 1:500, σε μια (1) πινακίδα, που ελέγχθηκε και θεωρήθηκε τη 15.9.2003 για την ακρίβεια της αποτύπωσης από την Ελένη Μητρίτσα, ΠΕ/Α Μηχανικών, Τοπογράφο Μηχανικό, υπάλληλο της Κτηματικής Υπηρεσίας Λέσβου.

13. Το Φ. 544.5/21/04/Σχ.49/9.1.2004 έγγραφο του Γ.Ε.Ν., αποφασίζουμε:

Επικυρώνουμε την από 2.3.2004 Έκθεση της κατά το άρθρο 3 του Ν.2971/2001 αρμόδιας Επιτροπής περί χάραξης των ορίων αιγιαλού και παραλίας, στην περιοχή ΝΗΣΕΛΙΑ, Δημοτικού Διαμερίσματος Παμφίλων, Δήμου Μυτιλήνης, νήσου Λέσβου, Νομού Λέσβου καθώς επίσης και το από τον Αύγουστο του 2003 κτηματογραφικό - υψομετρικό διάγραμμα του Μιχάλη Χατζέλλη, Τοπογράφου Μηχανικού, κλίμακας 1:500, σε μία (1) πινακίδα, που ελέγχθηκε και θεωρήθηκε τη 15.9.2003 για την ακρίβεια της αποτύπωσης από την Ελένη Μητρίτσα, ΠΕ/Α Μηχανικών, Τοπογράφο Μηχανικό, υπάλληλο της Κτηματικής Υπηρεσίας Λέσβου.

Στο τοπογραφικό αυτό διάγραμμα, καθορίστηκε από την αρμοδία Επιτροπή:

α) Η οριογραμμή του αιγιαλού με κόκκινη συνεχή πολυγωνική γραμμή και σημεία 1, 2, 3, έως και 16.

β) Η οριογραμμή της παραλίας με κίτρινη συνεχή πολυγωνική γραμμή και σημεία 1΄, 2΄, 3΄ έως και 16΄.

γ) Ζώνη παραλίας πλάτους 10 μ. διότι δεν εξυπηρετούνται οι σκοποί του άρθρου 1 παρ.2 του Ν.2971/2001.

Δεν υπάρχουν κτίσματα εντός της ζώνης της παραλίας.

Η παρούσα απόφαση μαζί με την έκθεση της Επιτροπής και το τοπογραφικό διάγραμμα, να δημοσιευθούν στην Εφημερίδα της Κυβερνήσεως.

Μυτιλήνη, 2 Σεπτεμβρίου 2004

Ο Γενικός Γραμματέας Περιφέρειας
ΣΕΡΓΙΟΣ ΣΠΥΡΙΔΩΝ ΤΣΙΦΤΗΣ

ΕΚΘΕΣΗ

Επιτροπής για τον καθορισμό των ορίων του αιγιαλού και της παραλίας, στην περιοχή ΝΗΣΕΛΙΑ, Δημοτικού Διαμερίσματος Παμφίλων, Δήμου Μυτιλήνης, νήσου Λέσβου, Νομού Λέσβου. Ενδιαφερόμενος ο Σεπετζόγλου Βασίλειος.

Στη Μυτιλήνη την 2.3.2004, η Επιτροπή καθορισμού οριογραμμών αιγιαλού και παραλίας που αποτελείται από τους: α) Σπυρίδωνα Καρδακάρη, ΠΕ/Α Εφοριακών, Προϊστάμενο της Κτηματικής Υπηρεσίας Λέσβου, ως Πρόεδρο,

β) Ελένη Μητρίτσα, ΠΕ/Α Μηχανικών, Τοπογράφο Μηχανικό, υπάλληλο Κτηματικής Υπηρεσίας Λέσβου, ως μέλος,

γ) Αντώνιο Ξωχέλη, Πλωτάρχη Λ.Σ., νόμιμο αναπληρωτή του Λιμενάρχη Μυτιλήνης, τούτου κωλυομένου, ως μέλος,

δ) Παρασκευά Βασιλέλλη, Προϊστάμενο της Διεύθυνσης Πολεοδομίας της Νομαρχιακής Αυτοδιοίκησης, ως μέλος,

ε) Ευστράτιο Δουλδούρη, Διευθυντή Χωροταξίας και Περιβάλλοντος της Γενικής Γραμματείας της Περιφέρειας Β. Αιγαίου, ως μέλος,

και γραμματέα το Γεώργιο Καραγιάννη, ΠΕ/Α Μηχανικών, υπάλληλο της Κτηματικής Υπηρεσίας Λέσβου, σύμφωνα με το άρθρο 3 του Ν.2971/19.12.2001 (ΦΕΚ 285/19.12.2001 τ.Α΄), που συγκροτήθηκε με την με Α.Π. 594/20.3.2002 απόφαση της Οικονομικής Επιθεώρησης Βορείου Αιγαίου, αφού συγκλήθηκε με την υπ' αριθμ. 209/5.3.2004 πρόσκληση του Προέδρου της, μετέβη επί τόπου στην προαναφερόμενη περιοχή την 2.3.2004.

Η Επιτροπή λαμβάνοντας υπόψη:

1) Η από 8.9.2003 αίτηση του Μιχάλη Χατζέλλη εκ μέρους του Βασιλείου Σεπετζόγλου.

2) Το κτηματογραφικό - υψομετρικό διάγραμμα του Μιχάλη Χατζέλλη, Τοπογράφου Μηχανικού, κλίμακας 1:500, σε μία (1) πινακίδα, που συντάχθηκε τον Αύγουστο 2003, ελέγχθηκε και θεωρήθηκε τη 15.9.2003 για την ακρίβεια της αποτύπωσης από την Ελένη Μητρίτσα, ΠΕ/Α Μηχανικών, Τοπογράφο Μηχανικό, υπάλληλο της Κτηματικής Υπηρεσίας Λέσβου.

3) Την από 15.9.2003 Έκθεση της κατά νόμο αρμοδίας Επιτροπής καθορισμού των οριογραμμών αιγιαλού και παραλίας της εν θέματι περιοχής.

4) Το με Α.Π. Φ. 544.5/21/04/Σχ.49/9.1.2004 έγγραφο του Γ.Ε.Ν.

5) Τα στοιχεία καθορισμού αιγιαλού και παραλίας όπως ορίζονται λεπτομερώς στο άρθρο 9 του Ν.2971/19.12.2001 (ΦΕΚ 285/19.12.2001 τ.Δ΄) ήτοι:

α) Την γεωμορφολογία του εδάφους, ότι δηλαδή η ακτή είναι απόκρημνη, βραχοκροκαλλώδες με απότομο βραχώδες πρανές.

β) Ότι στο συγκεκριμένο χώρο αιγιαλού δεν υπάρχουν παράκτιοι φυσικοί πόροι.

γ) Ότι η ακτή βρίσκεται στην περιοχή ΝΗΣΕΛΙΑ και επηρεάζεται από ανέμους Βόρειους, Βορειοανατολικούς, που φτάνουν έως και 8 μποφόρ.

δ) Τη μορφολογία του πυθμένα, η οποία είναι βραχώδης με κλιμακούμενο βάθος.

ε) Ότι το ανάπτυγμα του κυματισμού είναι μεγάλο, με το ύψος των κυμάτων να φτάνει το δύο και μισό με τρία (2,5-3 μ.) μέτρα.

στ) Τη μη ύπαρξη τεχνικών έργων.

ζ) Τη μη ύπαρξη εγκεκριμένων χωροταξικών κατευθύνσεων, ούτε χρήσεων γης, που επηρεάζουν την παράκτια ζώνη.

η) Ότι δεν υπάρχει γνωστός αρχαιολογικός χώρος.

θ) Το ότι η συγκεκριμένη περιοχή είναι υπό κτηματογράφηση και η διαδικασία της δεν έχει ολοκληρωθεί, καθορίζει:

Επί του παραπάνω τοπογραφικού διαγράμματος:

1. Με κόκκινη συνεχή πολυγωνική γραμμή, την οριογραμμή του αιγιαλού, με κορυφές 1, 2, 3, έως και 16, που εξασφαλίζονται από το κρατικό τριγωνομετρικό δίκτυο.

2. Με κίτρινη συνεχή πολυγωνική γραμμή, την οριογραμμή της παραλίας, με κορυφές 1΄, 2΄, 3΄, έως και 16΄, που έχει σταθερή απόσταση δέκα (10) μέτρων από την οριογραμμή του αιγιαλού, επειδή δεν εξυπηρετούνται οι σκοποί που αναφέρονται στο άρθρο 1 του Ν.2971/19.12.2001 (ΦΕΚ 285 τ.Α΄).

3. Τα σημεία 16 και 16΄ ταυτίζονται με τα σημεία 1 και 1΄ αντίστοιχα του όμορου καθορισμένου αιγιαλού (η υπ' αριθμ. 1936/7.6.1991 απόφαση Νομάρχη Λέσβου - ΦΕΚ 401/26.6.1991 τ.Δ΄ και όπως τροποποιήθηκε με την υπ' αριθμ. 2762/2.9.1996 απόφαση Γενικού Γραμματέα Περιφέρειας Βορείου Αιγαίου - ΦΕΚ 1366/26.11.1996 τ.Δ΄).

4. Δεν υφίσταται παλαιός αιγιαλός.


5. Δεν υπάρχουν κτίσματα εντός της ζώνης της παραλίας.

6. Η εξάρτηση έγινε από το κρατικό τριγωνομετρικό δίκτυο.

Η Επιτροπή

Ο Πρόεδρος
ΣΠΥΡΙΔΩΝ ΚΑΡΔΑΚΑΡΗΣ

Τα Μέλη
ΕΛΕΝΗ ΜΗΤΡΙΤΣΑ
ΑΝΤΩΝΙΟΣ ΞΩΧΕΛΗΣ
ΠΑΡΑΣΚΕΥΑΣ ΒΑΣΙΛΕΛΛΗΣ
ΕΥΣΤΡΑΤΙΟΣ ΔΟΥΛΔΟΥΡΗΣ

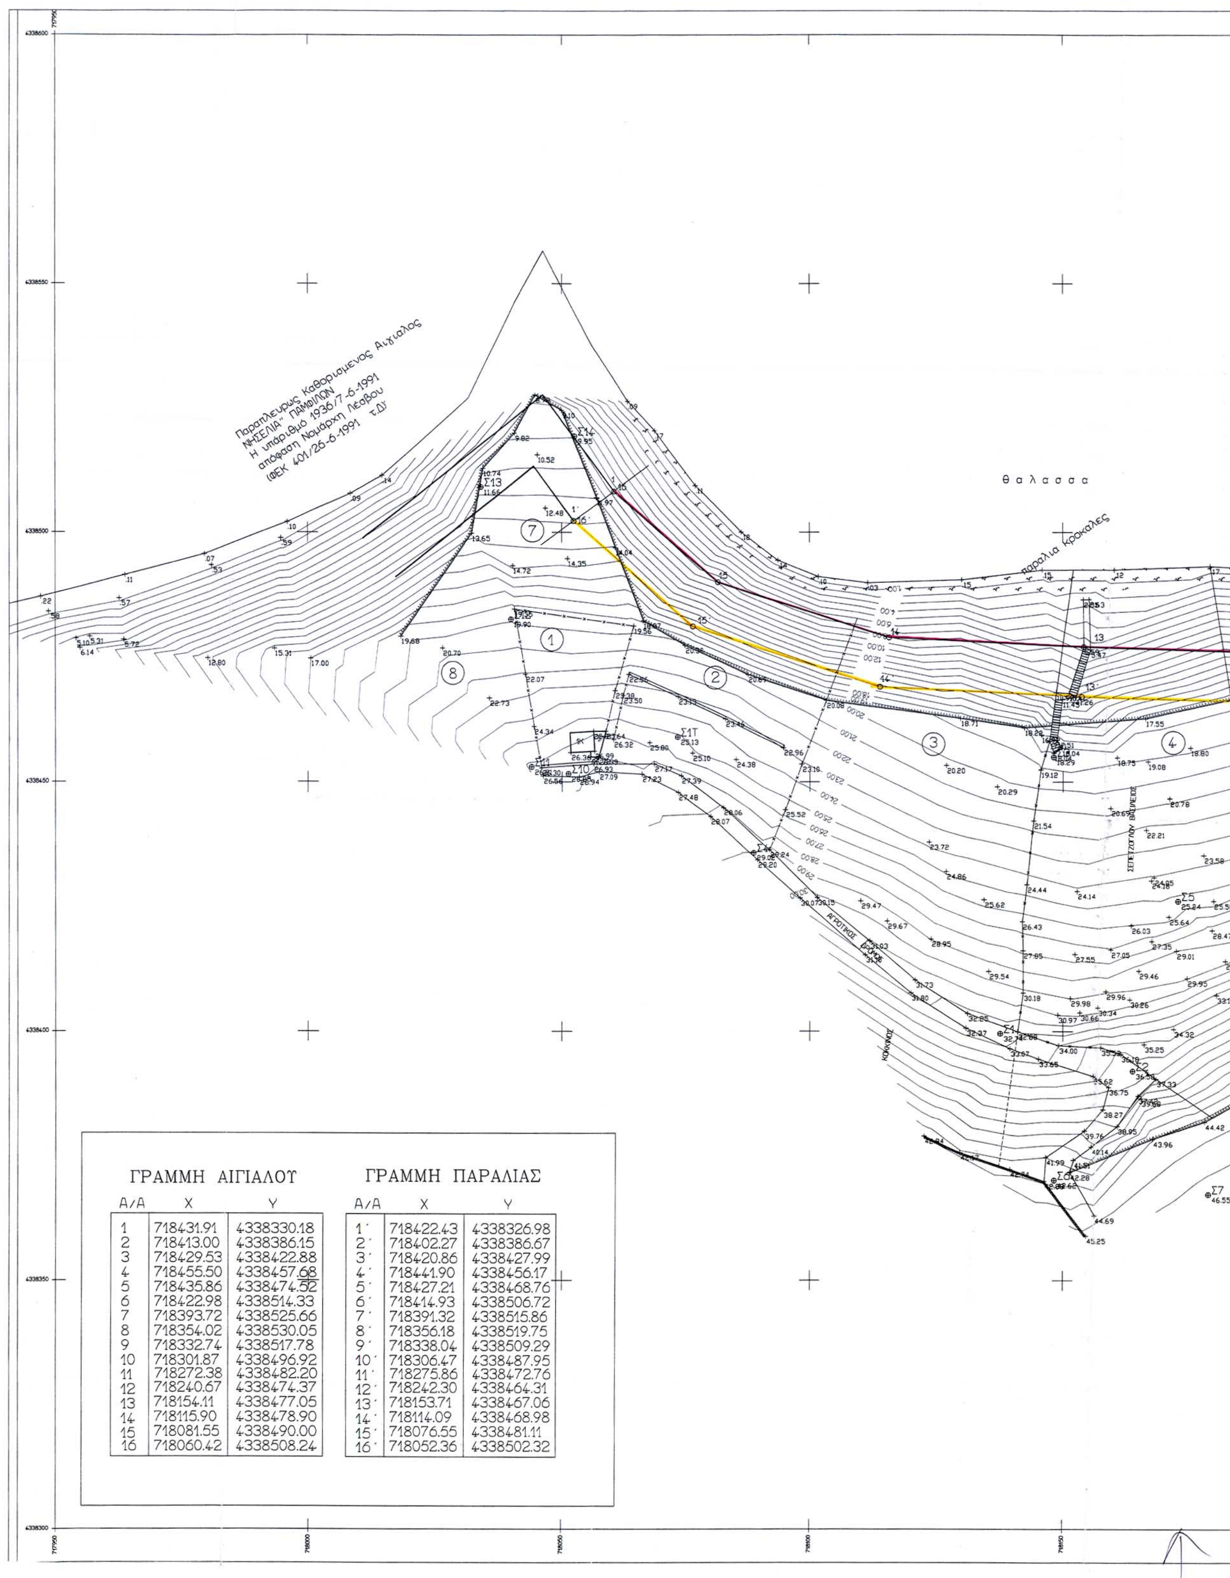


ΓΡΑΜΜΗ ΑΙΓΙΑΛΟΥ

Α/Α	Χ	Υ
1	718431.91	4338330.18
2	718413.00	4338386.15
3	718429.53	4338422.88
4	718455.50	4338457.68
5	718435.86	4338474.52
6	718422.98	4338514.33
7	718393.72	4338525.66
8	718354.02	4338530.05
9	718332.74	4338517.78
10	718301.87	4338496.92
11	718272.38	4338482.20
12	718240.67	4338474.37
13	718154.11	4338477.05
14	718115.90	4338478.90
15	718081.55	4338490.00
16	718060.42	4338508.24


ΓΡΑΜΜΗ ΠΑΡΑΛΙΑΣ

Α/Α	Χ	Υ
1΄	718422.43	4338326.98
2΄	718402.27	4338386.67
3΄	718420.86	4338427.99
4΄	718441.90	4338456.17
5΄	718427.21	4338468.76
6΄	718414.93	4338506.72
7΄	718391.32	4338515.86
8΄	718356.18	4338519.75
9΄	718338.04	4338509.29
10΄	718306.47	4338487.95
11΄	718275.86	4338472.76
12΄	718242.30	4338464.31
13΄	718153.71	4338467.06
14΄	718114.09	4338468.98
15΄	718076.55	4338481.11
16΄	718052.36	4338502.32

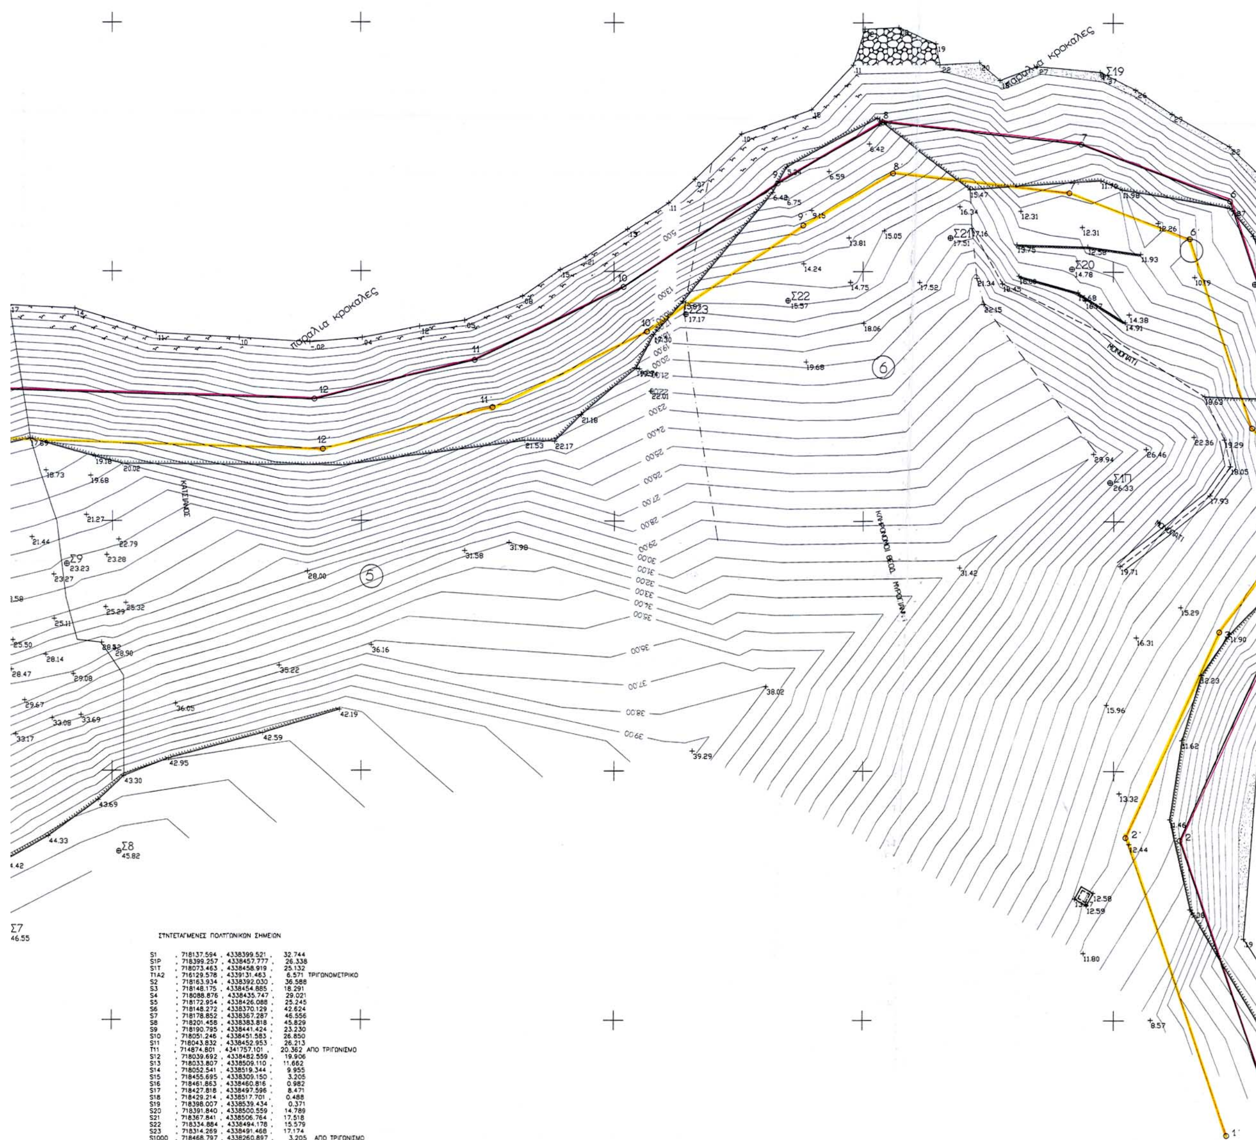

ΣΥΝΤΕΤΑΓΜΕΝΕΣ ΠΟΛΥΓΩΝΙΚΩΝ ΣΗΜΕΙΩΝ

S1	718137.594	4338399.521	32.744	
S1P	718399.257	4338457.777	26.338	
S1T	718073.463	4338458.919	25.132	
T1A2	716129.578	4339131.463	6.571	ΤΡΙΓΩΝΟΜΕΤΡΙΚΟ
S2	718163.934	4338392.030	36.588	
S3	718148.175	4338454.885	18.291	
S4	718088.876	4338435.747	29.021	
S5	718172.954	4338426.088	25.245	
S6	718148.272	4338370.129	42.624	
S7	718178.852	4338367.287	46.556	
S8	718201.458	4338383.818	45.829	
S9	718190.795	4338441.424	23.230	
S10	718051.246	4338451.583	26.850	
S11	718043.832	4338452.953	26.213	
T11	714874.801	4341757.101	20.362	ΑΠΟ ΤΡΙΓΩΝΙΣΜΟ
S12	718039.692	4338482.559	19.906	
S13	718033.807	4338509.110	11.662	
S14	718052.541	4338519.344	9.955	
S15	718455.695	4338309.150	3.205	
S16	718461.863	4338460.816	0.982	
S17	718427.818	4338497.596	8.471	
S18	718429.214	4338517.701	0.488	
S19	718398.007	4338539.434	0.371	
S20	718391.840	4338500.559	14.789	
S21	718367.841	4338506.764	17.518	
S22	718334.884	4338494.178	15.579	
S23	718314.269	4338491.468	17.174	
S1000	718468.797	4338260.897	3.205	ΑΠΟ ΤΡΙΓΩΝΙΣΜΟ

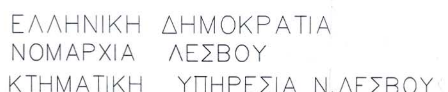

ΥΠΟΜΝΗΜΑ ΕΠΙΤΡΟΠΗΣ

1. Το παρόν υπόμνημα συνοδεύει την απο 2-3-2004 Εκθεση της Επιτροπής καθορισμού των οριογραμμών αιγιαλού και παραλίας στην περιοχή "ΝΗΣΕΛΙΑ", του Δήμου ΜΥΤΙΛΗΝΗΣ ,νήσου Λέσβου, Νομού Λέσβου.
2. Το Τοπογραφικό διάγραμμα είναι σε κλίμακα 1:500 και αποτελείται απο μία πινακίδα.
3. Η οριογραμμή αιγιαλού καθορίζεται με συνεχή κόκκινη πολυγωνική γραμμή με κορυφές 1,2,3,4.5....13.14.15, 16
4. Η οριογραμμή παραλίας καθορίζεται με συνεχή κίτρινη πολυγωνική γραμμή με κορυφές 1',2',3',4' 5'....13'.14'.15'.16' σταθερού πλάτους 10 μέτρων , επειδή δέν εξυπηρετούνται οι σκοποί που αναφέρονται στο άρθρο 1 του Ν.2971/2001 (ΦΕΚ 285Τ.Α./19-12-2001) "Περί αιγιαλού και παραλίας".
5. Τα σημεία 16και 16' του παρόντος είναι τα αντίστοιχα με τα σημεία 1 και 1' του ομόρου καθορισμένου Αιγιαλού α. Η υπ 'αριθμ 1936/7-Ιουν-1991 απόφαση Νομάρχη Λέσβου ΦΕΚ 401/26-Ιουν/1991 τΔ' και β. υπ αριθμ 2762/2-Σεπτ-1996 απόφαση Γενικού Γραμματέα Περ.Αιγαίου ΦΕΚ 1366/26-Νοεμβρ./1996 τΔ'
6. Δέν υπάρχουν κτίσματα στην ζώνη παραλίας.
7. Η εξάρτηση έγινε απο το κρατικό τριγωνομετρικό δίκτυο της χώρας.(Αρθρο 4 παρ 1.).
8. Ο καθορισμός του αιγιαλού και της παραλίας γίνεται για πρώτη φορά.

Μυτιλήνη 2-3-2004

Η ΕΠΙΤΡΟΠΗ

Ο ΠΡΟΕΔΡΟΣ
ΣΠΥΡΙΔΩΝ ΚΑΡΔΑΚΑΡΗΣ
ΠΕ/Α ΕΦΟΡΙΑΚΩΝ

ΤΑ ΜΕΛΗ
1. ΕΛΕΝΗ ΜΗΤΡΙΤΣΑ
ΠΕ/Α ΤΟΠ. ΜΗΧ/ΚΩΝ
2. ΑΝΤΩΝΙΟΣ ΞΟΧΕΛΗΣ
ΠΛΩΤΑΡΧΗΣ Λ.Σ.
3. ΠΑΡΑΣΚΕΥΑΣ ΒΑΣΙΛΕΛΛΗΣ
ΠΕ/Α ΤΟΠ. ΜΗΧ/ΚΩΝ
4. ΕΥΣΤΡΑΤΙΟΣ ΔΟΥΛΔΟΥΡΗΣ
ΠΕ/Α ΑΡΧ. ΜΗΧ/ΚΩΝ

ΥΠΟΜΝΗΜΑ ΥΠΟΒΑΘΡΟΥ

Στύλος ΔΕΗ	Βάση
Στύλος ΟΤΕ	Βεράντες στεγασμένες
Μεμονωμένο δένδρο	Βεράντες μη στεγασμένες
Δεξαμενή-Πισίνα	Στοιχεία κτιρίου
Κτίριο	Δρόμος
Κτίριο υπο κατασκευή	Πρανές-Ρέμα
Ερείπιο	Μη υλοποιημένα όρια
Υπόστεγο	Οριο ιδιοκτησίας
	Υψομετρική καμπύλη

ΙΣΟΫΨΕΙΣ ΑΝΑ 0.50 μ
ΑΦΕΤΗΡΙΑ ΜΕΤΡΗΣΗΣ ΥΨΩΝ :ΜΕΣΗ ΣΤΑΘΜΗ ΘΑΛΑΣΣΑΣ

ΚΤΗΜΑΤΟΛΟΓΙΚΟΣ ΠΙΝΑΚΑΣ
ΦΕΡΟΜΕΝΩΝ ΙΔΙΟΚΤΗΤΩΝ

Α/Α	ΟΝΟΜΑΤΕΠΩΝΥΜΟ	Δ/ΝΣΗ
1	ΚΑΤΣΑΒΕΛΛΗ ΒΑΣΙΛΙΚΗ	ΜΥΤΙΛΗΝΗ
2	ΤΡΙΑΝΤΑΦΥΛΛΟΥ-ΒΟΓΙΑΤΖΗΣ	ΜΥΤΙΛΗΝΗ
3	ΚΑΡΑΧΑΛΙΑΣ ΑΧΙΛΛΕΑΣ	ΜΥΤΙΛΗΝΗ
4	ΣΕΠΕΤΖΟΓΛΟΥ ΒΑΣ	ΜΥΤΙΛΗΝΗ
5	ΚΑΤΣΙΑΝΟΣ ΑΠΟΣΤ	ΠΑΜΦΙΛΑ
6	ΚΛΗΡ. ΘΕΟΔ. ΜΥΡΟΓΙΑΝΝΗ	ΜΥΤΙΛΗΝΗ
7	ΚΛΗΡ. ΓΙΑΝΝΑΚΑ	ΜΥΤΙΛΗΝΗ
8	ΚΟΥΤΡΗΣ ΧΡΗΣΤΟΣ	ΜΥΤΙΛΗΝΗ

Παραλία κροκάλες

ΑΠΟΣΠΑΣΜΑ ΧΑΡΤΟΥ ΚΛΙΜΑΚΑ 1:50000

ΜΥΤΙΛΗΝΗ
MITILINI

ΕΘΝΙΚΟ ΤΥΠΟΓΡΑΦΕΙΟ
Για τεχνικούς λόγους στο σχεδιάγραμμα έγινε σμίκρυνση κατά ποσοστό 83 %

ΚΤΗΜΑΤΟΓΡΑΦΙΚΟ – ΥΨΟΜΕΤΡΙΚΟ ΔΙΑΓΡΑΜΜΑ
ΚΑΘΟΡΙΣΜΟΥ ΟΡΙΟΓΡΑΜΜΩΝ ΑΙΓΙΑΛΟΥ ΚΑΙ ΖΩΝΗΣ ΠΑΡΑΛΙΑΣ

ΠΕΡΙΟΧΗ: ΝΗΣΕΛΙΑ ΠΑΜΦΙΛΩΝ

ΔΗΜΟΣ : ΜΥΤΙΛΗΝΗΣ

ΝΗΣΟΥ : ΛΕΣΒΟΥ

ΕΝΔΙΑΦΕΡΟΜΕΝΟΣ : ΣΕΠΕΤΖΟΓΛΟΥ ΒΑΣΙΛΕΙΟΣ

ΑΡΜΟΔΙΑ : ΚΤΗΜΑΤΙΚΗ ΥΠΗΡΕΣΙΑ Ν. ΛΕΣΒΟΥ

ΕΛΕΓΧΘΗΚΕ
ΚΑΙ ΘΕΩΡΗΘΗΚΕ

Για την ακρίβεια της αποτύπωσης
Μυτιλήνη 15 / 9 /2003

ΕΛΕΝΗ ΜΗΤΡΙΤΣΑ
ΠΕ/Α' ΤΟΠ.ΜΗΧ/ΚΩΝ

ΚΛΙΜΑΚΑ 1:500
ΜΕΘΟΔΟΣ ΣΥΝΤΑΞΗΣ: ΕΠΙΓΕΙΑ

ΑΥΓΟΥΣΤΟΣ–2003

ΧΑΤΖΕΛΛΗΣ ΜΙΧΑΛΗΣ
ΤΟΠΟΓΡΑΦΟΣ ΜΗΧΑΝΙΚΟΣ